Bilaga 4

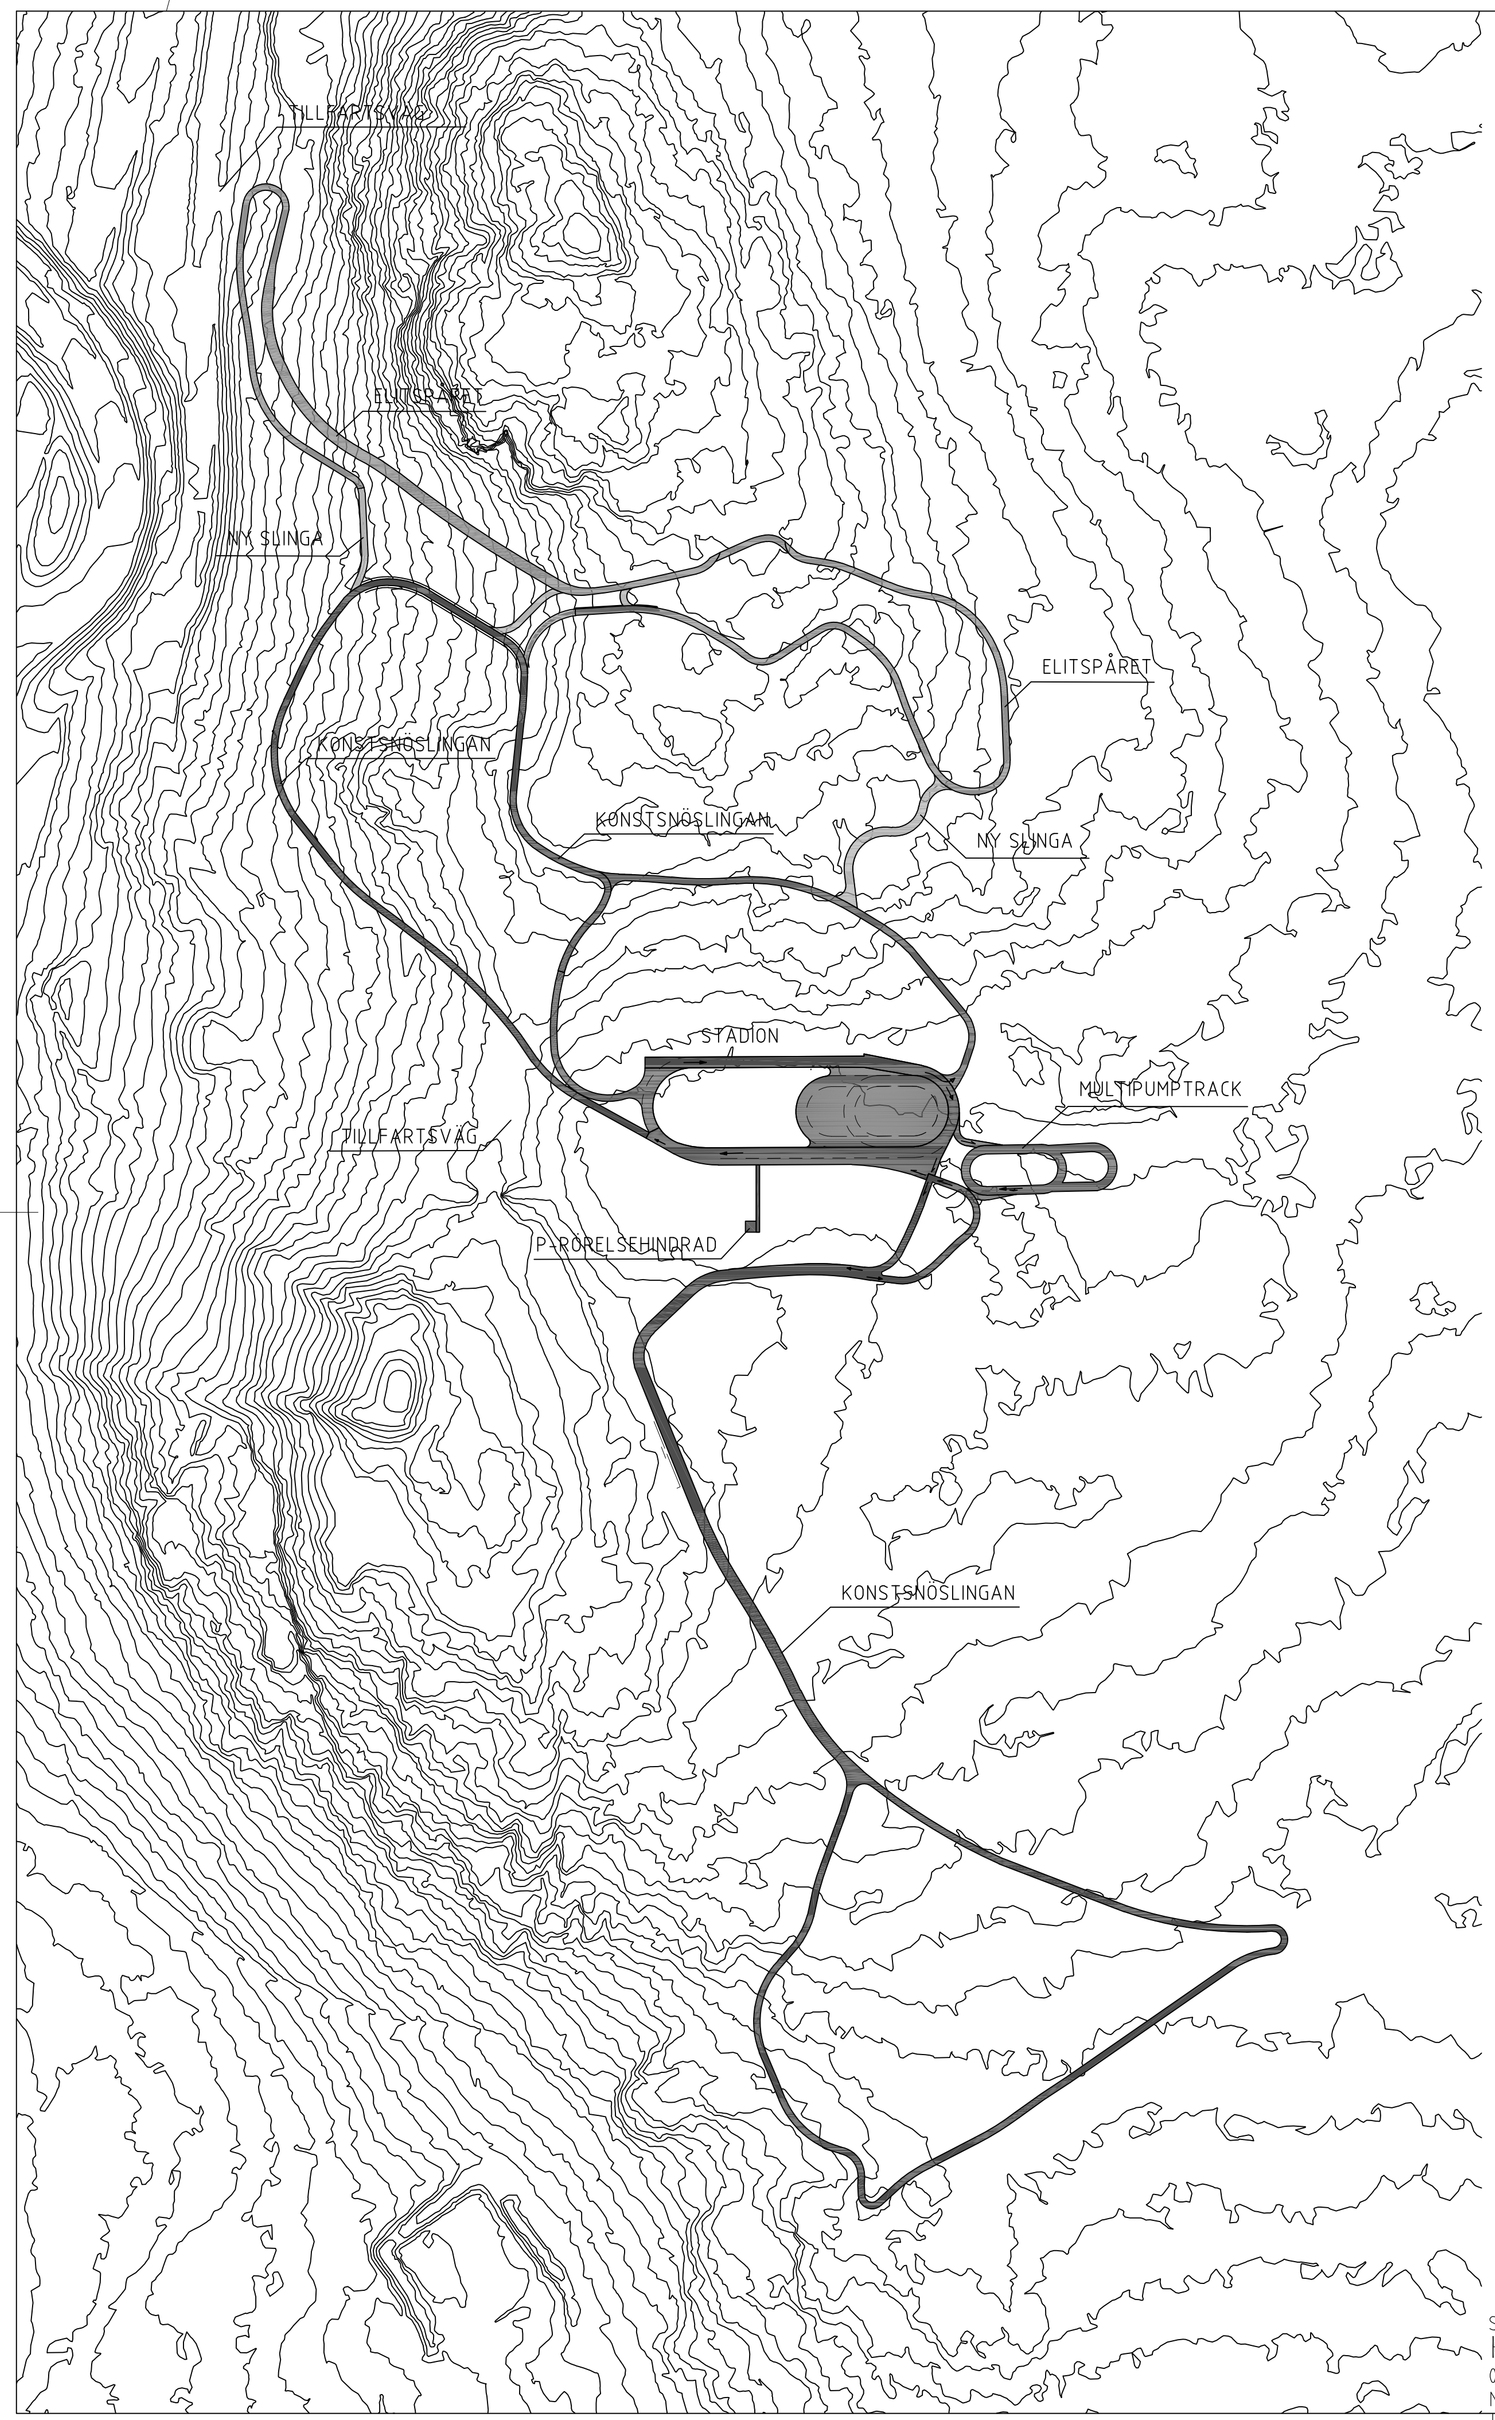

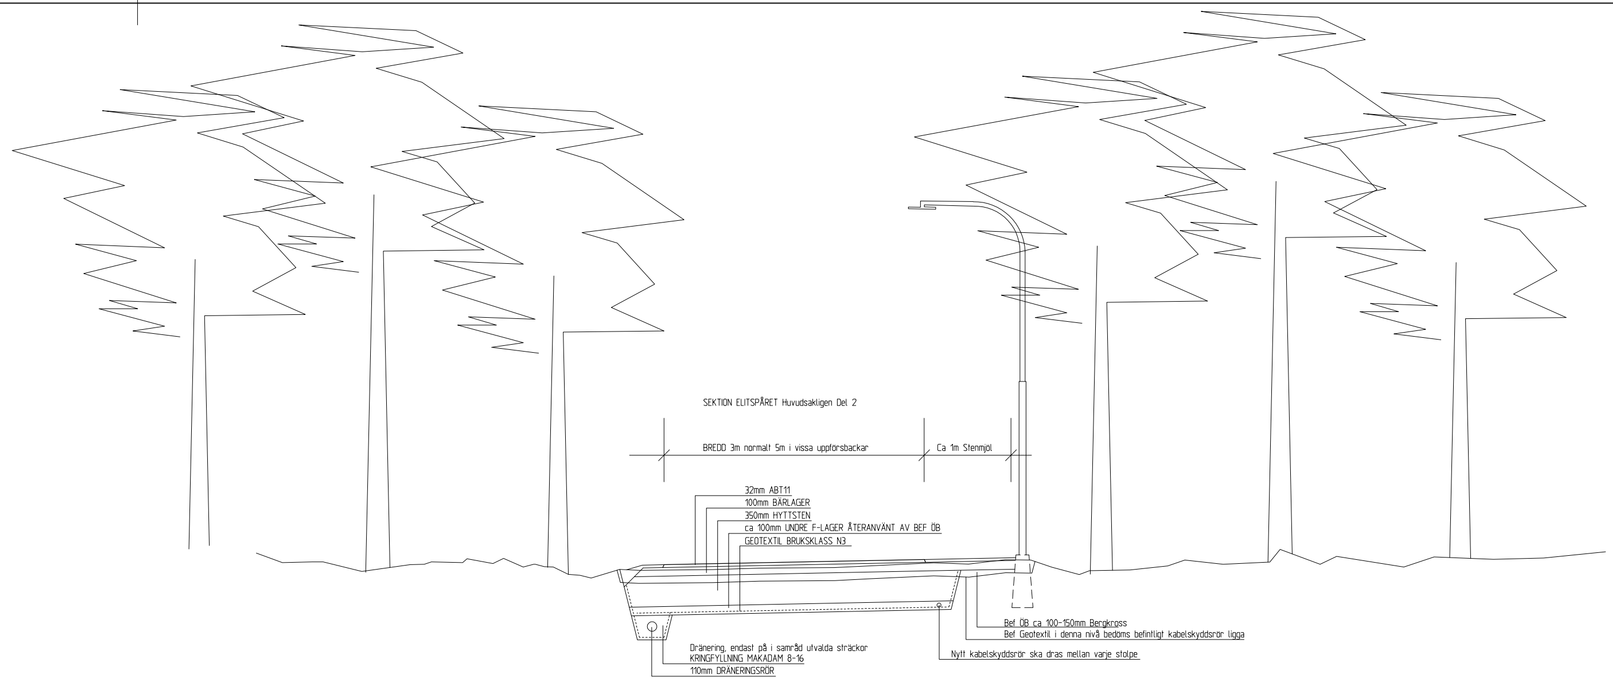

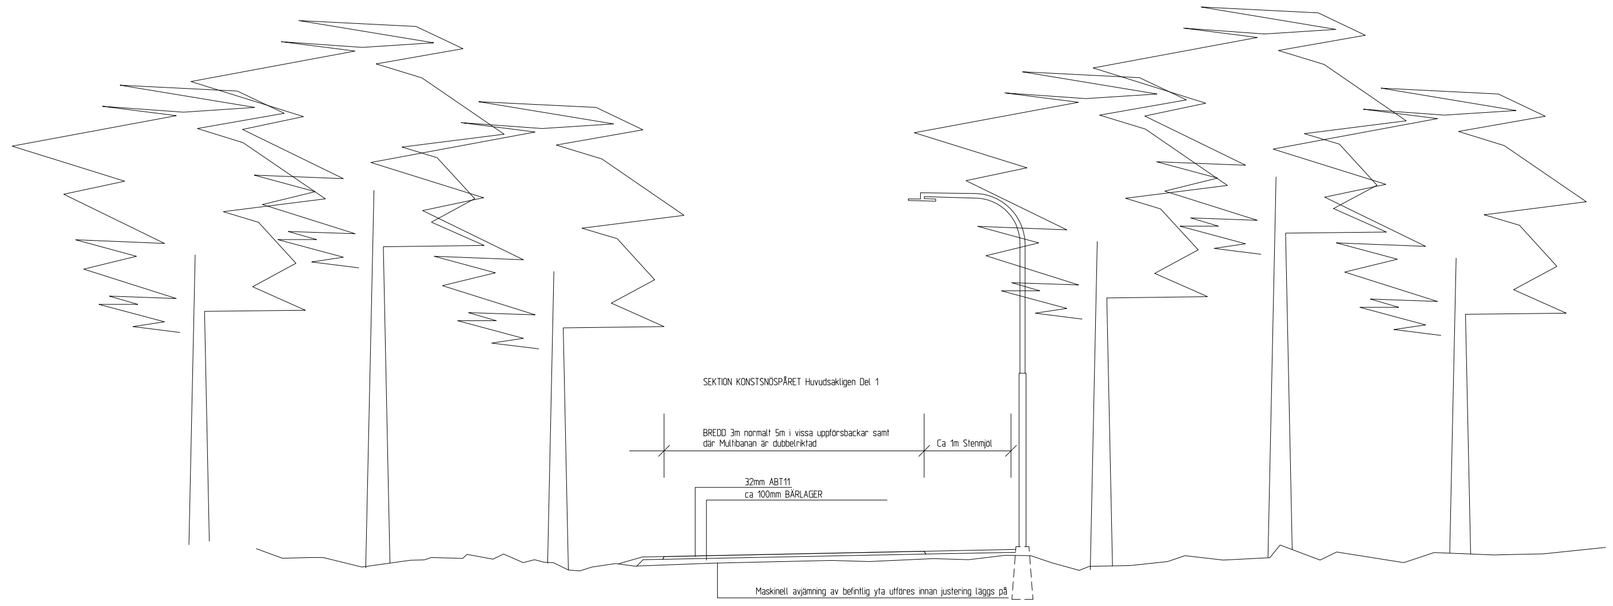

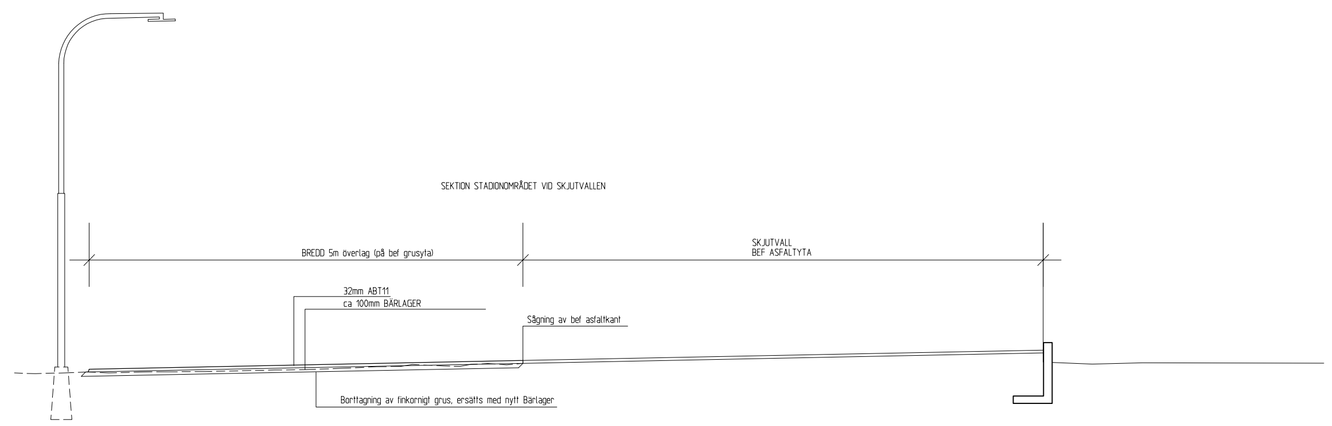

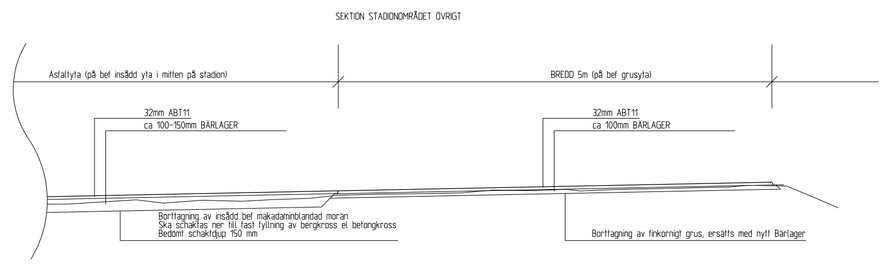

SKALA 1:2000

0 10 20 50 100 150 200

METER

BET	ANT	ÄNDRINGEN AVSER	SIGN	DATUM

Förfrågningsunderlag

Luleå Gjutarens IF

Multibana Ormberget

UPPDRAG NR	KONSTR / RITAD AV	HANDLÄGGARE
	JBT	JBT
DATUM 2020-11-30	ANSVARIG	

Planritning översikt
Sektioner typer

SKALA	NUMMER	BET
1:2000		

Koordinatsystem plan	Koordinatsystem höjd	ORDER NR	RITNING NR (A eller E-format)
Sweref 99 21 45	Rh 2000		